

LEGENDA

	Granica działki
	Wejście/Wjazd na teren inwestycji
	Naw. z kostki betonowej
	Naw. z kostki betonowej
	Trawnik
	Wybieg trawiasty
	197.1 Projektowana rzędna
	Brama wjazdowa
	Projektowane ogrodzenie betonowe azurowe wys. 2,2m
	Furtka wejściowa wys. 2,0m
	Projektowane ogrodzenie betonowe pełne wys. 2,2m
	Furtka wys. 2,0m
	Projektowane ogrodzenie panelowe wys. 2,2m
	Furtka panelowa wys. 2,0m
	Budynek projektowany
	Wejście
	A Budynek administracyjno-socjalny
	B Budynek gospodarczy
	C Wiata smietnikowa
	Projektowane boksy dla psów
	Mata dezynfekcyjna
	1 Boks dla samic z oseskami
	2 Boks dla młodych oddzielonych od matek
	3 Boks dla psów zdrowych
	4 Boks dla niekastrowanych samic
	5 Boks dla niekastrowanych samców
	4 Boks dla psów agresywnych
	5 Boks dla psów z podejrzeniem wścieklizny
	6 Boks dla psów na kwarantannie
	1.a Wybieg dla socjalizacji zwierząt
	1.b Wybieg dla socjalizacji zwierząt
	1.c Plac zabaw dla zwierząt dużych
	1.d Plac zabaw dla zwierząt mniejszych
	1.e Wybieg wspólny

sekcja ukt. 2000 - 7.129.27.04.11
poziom odniesienia Amsterdam 2007, poziomy 2000

województwo: podkarpackie
powiat: kolbuszowski
Gmina: Kolbuszowa
Obręb: 6 Kolbuszowa Dolna
Objekt: Działka: 69/4
Zlec. Nr: 45/22 KERG: GK.P.6642.1.1255.2022
Dla przedmiotowej działki brak służebności gruntowych ujawnionych w TBiK/00021979/9.
Dla przedmiotowej działki brak obowiązującego miejscowego planu zagospodarowania przestrzennego Gminy Kolbuszowa.
Granice przedmiotowej działki spełniają standardy.
Mapa aktualna na dzień 18.07.2022 r.

Podświadczam, że niniejszy dokument został opracowany w wyniku prac geodezyjnych i kartograficznych, których rezultaty stanowią operat techniczny poświadczony weryfikacją. Jednocześnie informuję, że jestem świadomy odpowiedzialności karnej za złożenie fałszywego oświadczenia.


Identyfikator zgłoszenia prac geodezyjnych:	GK.P.6642.1.1255.2022
Organ służby geodezyjnej, który otrzymał zgłoszenie:	STAROSTA POWIATU KOLBUSZOWSKIEGO
Numer oraz data sporządzenia dokumentu zawierającego wynik poświadczony weryfikacji:	GK.P.6642.1.1255.2022_1 11.08.2022

Wykonawca prac geodezyjnych, imię i nazwisko oraz numer uprawnień zawodowych kierownika prac i jego podpis:

Firma Geodezyjna - HORYZONT
mgr inż. Marek Nawara
39-300 Melec, ul. Św. Brata Alberta 45
NIP: 737-192-53-74 Regon: 140429048
www.horyzont.mielec.pl, uprawniony@gmail.com
tel: 505-606-699 tel. 17-773-18-51

mgr inż. MARCEJ NAWARA
GEODEZJA I KARTOGRAFIA

actveline		Active Line Marcin Taczalski ul. Wojciechowska 76, 20-704 Lublin www.actveline.eu	
NAZWA ZAMIERZENIA BUDOWLANEGO		STADIUM	
OPRACOWANIE KONCEPCJI UŻYTKOWEJ ORAZ DOKUMENTACJI PROJEKTOWO-WYKONAWCZEJ DLA BUDOWY SCHRONISKA DLA ZWIERZĄT W MIEJSCOWOŚCI KOLBUSZOWA DOLNA		PB PZT	
TYTUŁ RYSUNKU		DATA	SKALA
PROJEKT ZAGOSPODAROWANIA TERENU		01.2022	1:500
PROJEKTANT WIODĄCY		SPRAWDZAJĄCY	
mgr inż. arch. MICHAŁ KWIATKOWSKI upr. bud. do proj. bez ograniczeń nr LBOIA/70/10		mgr inż. arch. ALEKSANDRA BURDZANOWSKA-GAWLIK upr. bud. do proj. bez ograniczeń nr 84/LBOKK/2011	
OPRACOWANIE		NR RYS.	
mgr inż. arch. IRYNA KRAVCHENKO		PZT-01	

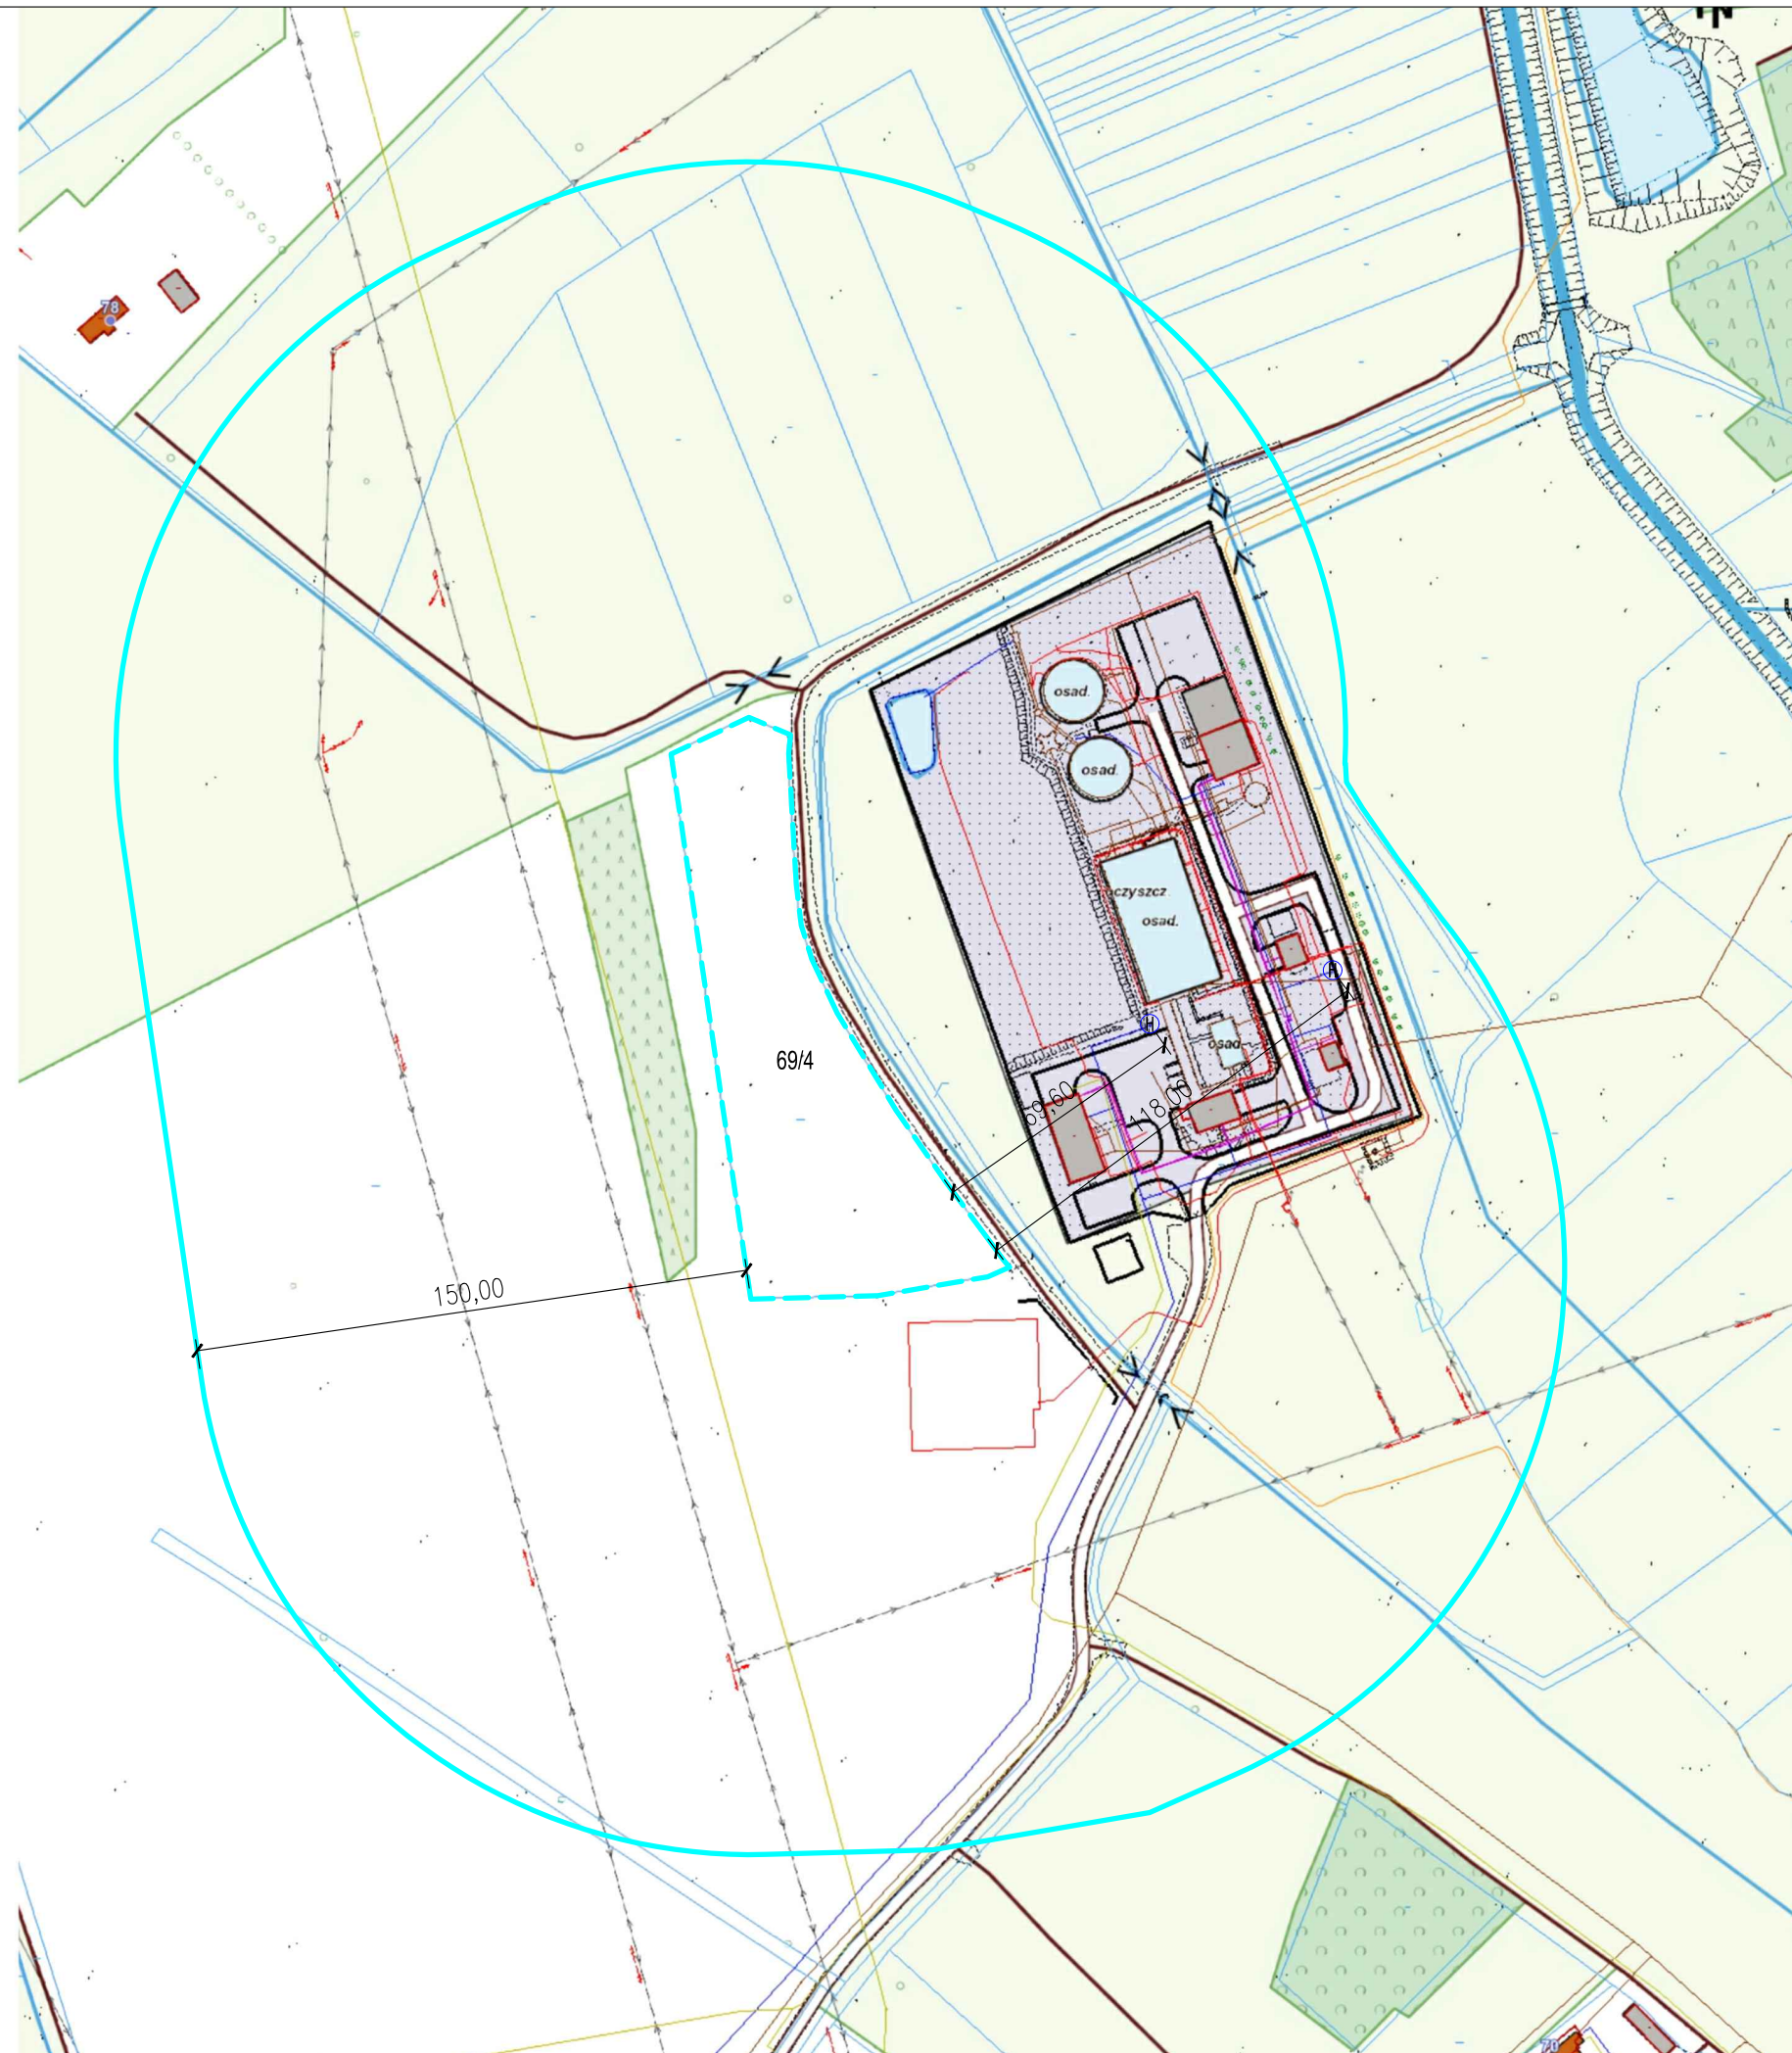

LEGENDA			
	Granica działki		
	Strefa dookoła schroniska		
	Hydranty istniejące		
actveline		Active Line Marcin Taczański ul. Wojciechowska 7F, 20- 704 Lublin www.actveline.eu	
NAZWA ZAMIERZENIA BUDOWLANEGO BUDOWA SCHRONISKA DLA ZWIERZĄT W MIEJSCOWOŚCI KOLBUSZOWA DOLNA			STADIUM PB PZT
TYTUŁ RYSUNKU ORIENTACJA		DATA 09.2022	SKALA 1:2000
PROJEKTANT WIODĄCY mgr inż. arch. MICHAŁ KWIATKOWSKI upr. bud. do proj. bez ograniczeń nr LBOIA/70/10		SPRAWDZAJĄCY mgr inż. arch. ALEKSANDRA BURDZANOWSKA-GAWLIK upr. bud. do proj. bez ograniczeń nr 84/LBOKK/2011	
OPRACOWANIE mgr inż. arch. IRYNA KRAVCHENKO			
			NR RYS. PZT-02