



**MIEJSCOWY PLAN ZAGOSPODAROWANIA PRZESTRZENNEGO TERENU W REJONIE UL. RZESZOWSKIEJ  
W KOLBUSZOWEJ**

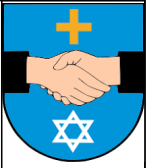

**RYSUNEK PROGNOZY**

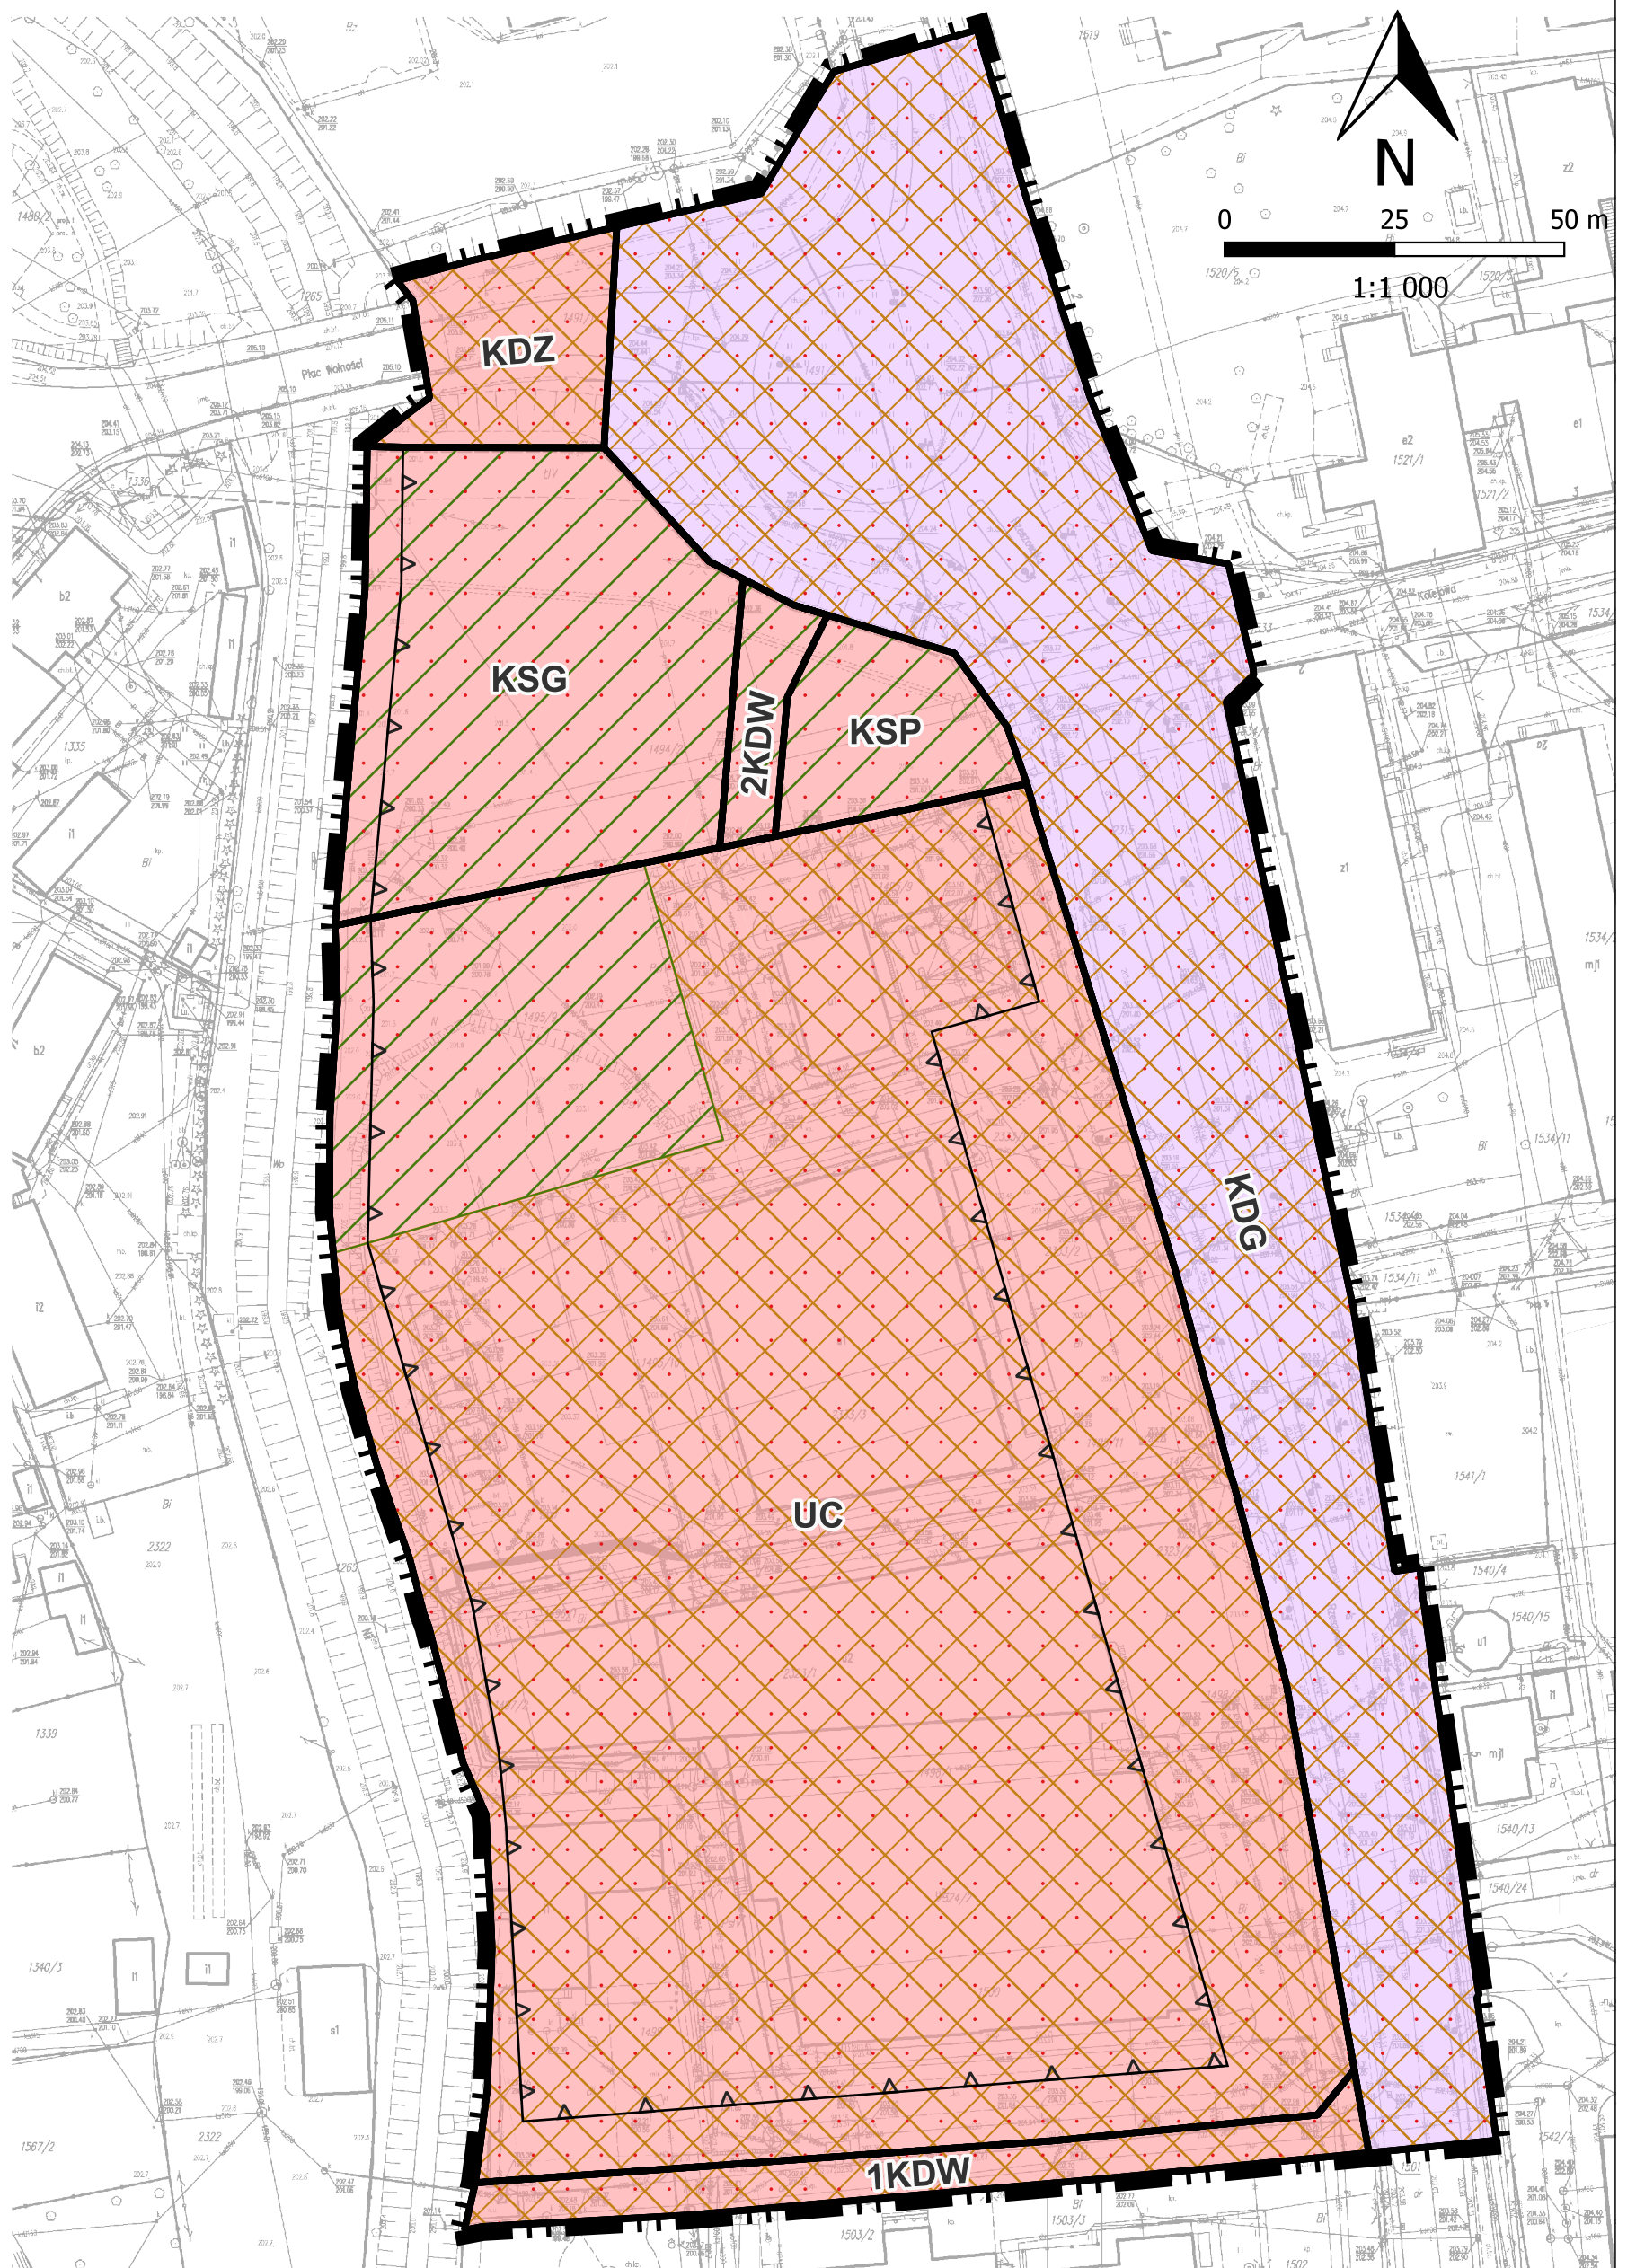

**LEGENDA:**

**USTALENIA PLANU**

- Granica obszaru objętego planem miejscowym
- Linie rozgraniczające tereny o różnym przeznaczeniu lub różnych zasadach zagospodarowania
- Nieprzekraczalne linie zabudowy
- Strefa ochrony konserwatorskiej

**Przeznaczenie terenów:**

- UC** Teren zabudowy usługowej lub obiektów handlowych o powierzchni sprzedaży powyżej 2000m<sup>2</sup>
- KSG** Teren parkingu wielopoziomowego
- KSP** Teren parkingu
- KDZ** Teren drogi publicznej klasy "główna"
- KDZ** Teren drogi publicznej klasy "zbiorcza"
- KDW** Tereny dróg wewnętrznych

**Legenda prognozy:**

**Tereny do zainwestowania:**

- zainwestowane
- możliwe do zainwestowania

**Obszary na których prognozowane są skutki wpływu ustaleń planu:**

- będą wywoływać uciążliwości dla środowiska przy jednoczesnym ograniczeniu ujemnych wpływów poprzez sposób zagospodarowania zapisany w projekcie
- związane są z ryzykiem wystąpienia nadzwyczajnych zagrożeń dla środowiska, do których zalicza się tereny produkcji, składów i magazynów oraz usług z dopuszczeniem działalności związanych ze zbieraniem lub przetwarzaniem odpadów oraz dróg kategorii G i wyżej