
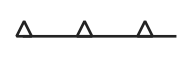











MIEJSCOWY PLAN ZAGOSPODOROWANIA PRZESTRZENNEGO OBEJMUJĄCY TEREN POŁOŻONY W REJONIE ULIC ASTROWEJ I BŁONIE W KOLBUSZOWEJ

- RYSUNEK PLANU -


USTALENIA BĘDĄCE USTALENIAMI PLANU

-  granica obszaru planu
-  nieprzekraczalna linia zabudowy
-  linia rozgraniczająca tereny

PRZEZNACZENIA

-  MN-U teren zabudowy mieszkaniowej jednorodzinnej lub usług
-  U teren usług
-  KDD teren drogi dojazdowej
-  KR teren komunikacji drogowej wewnętrznej
-  KOP teren parkingu
-  WS teren wód powierzchniowych śródlądowych
-  ZN teren zieleni naturalnej
-  ZP teren zieleni urządzonej

WYRYS ZE STUDIUM UWARUNKOWAŃ I KIERUNKÓW ZAGOSPODAROWANIA PRZESTRZENNEGO GMINY I MIASTA KOLBUSZOWA UCHWAŁONEGO UCHWAŁĄ XXV/207/2000 RADY MIEJSKIEJ W KOLBUSZOWEJ Z DNIA 28 CZERWCA 2000 R WRAZ ZE ZMIANAMI

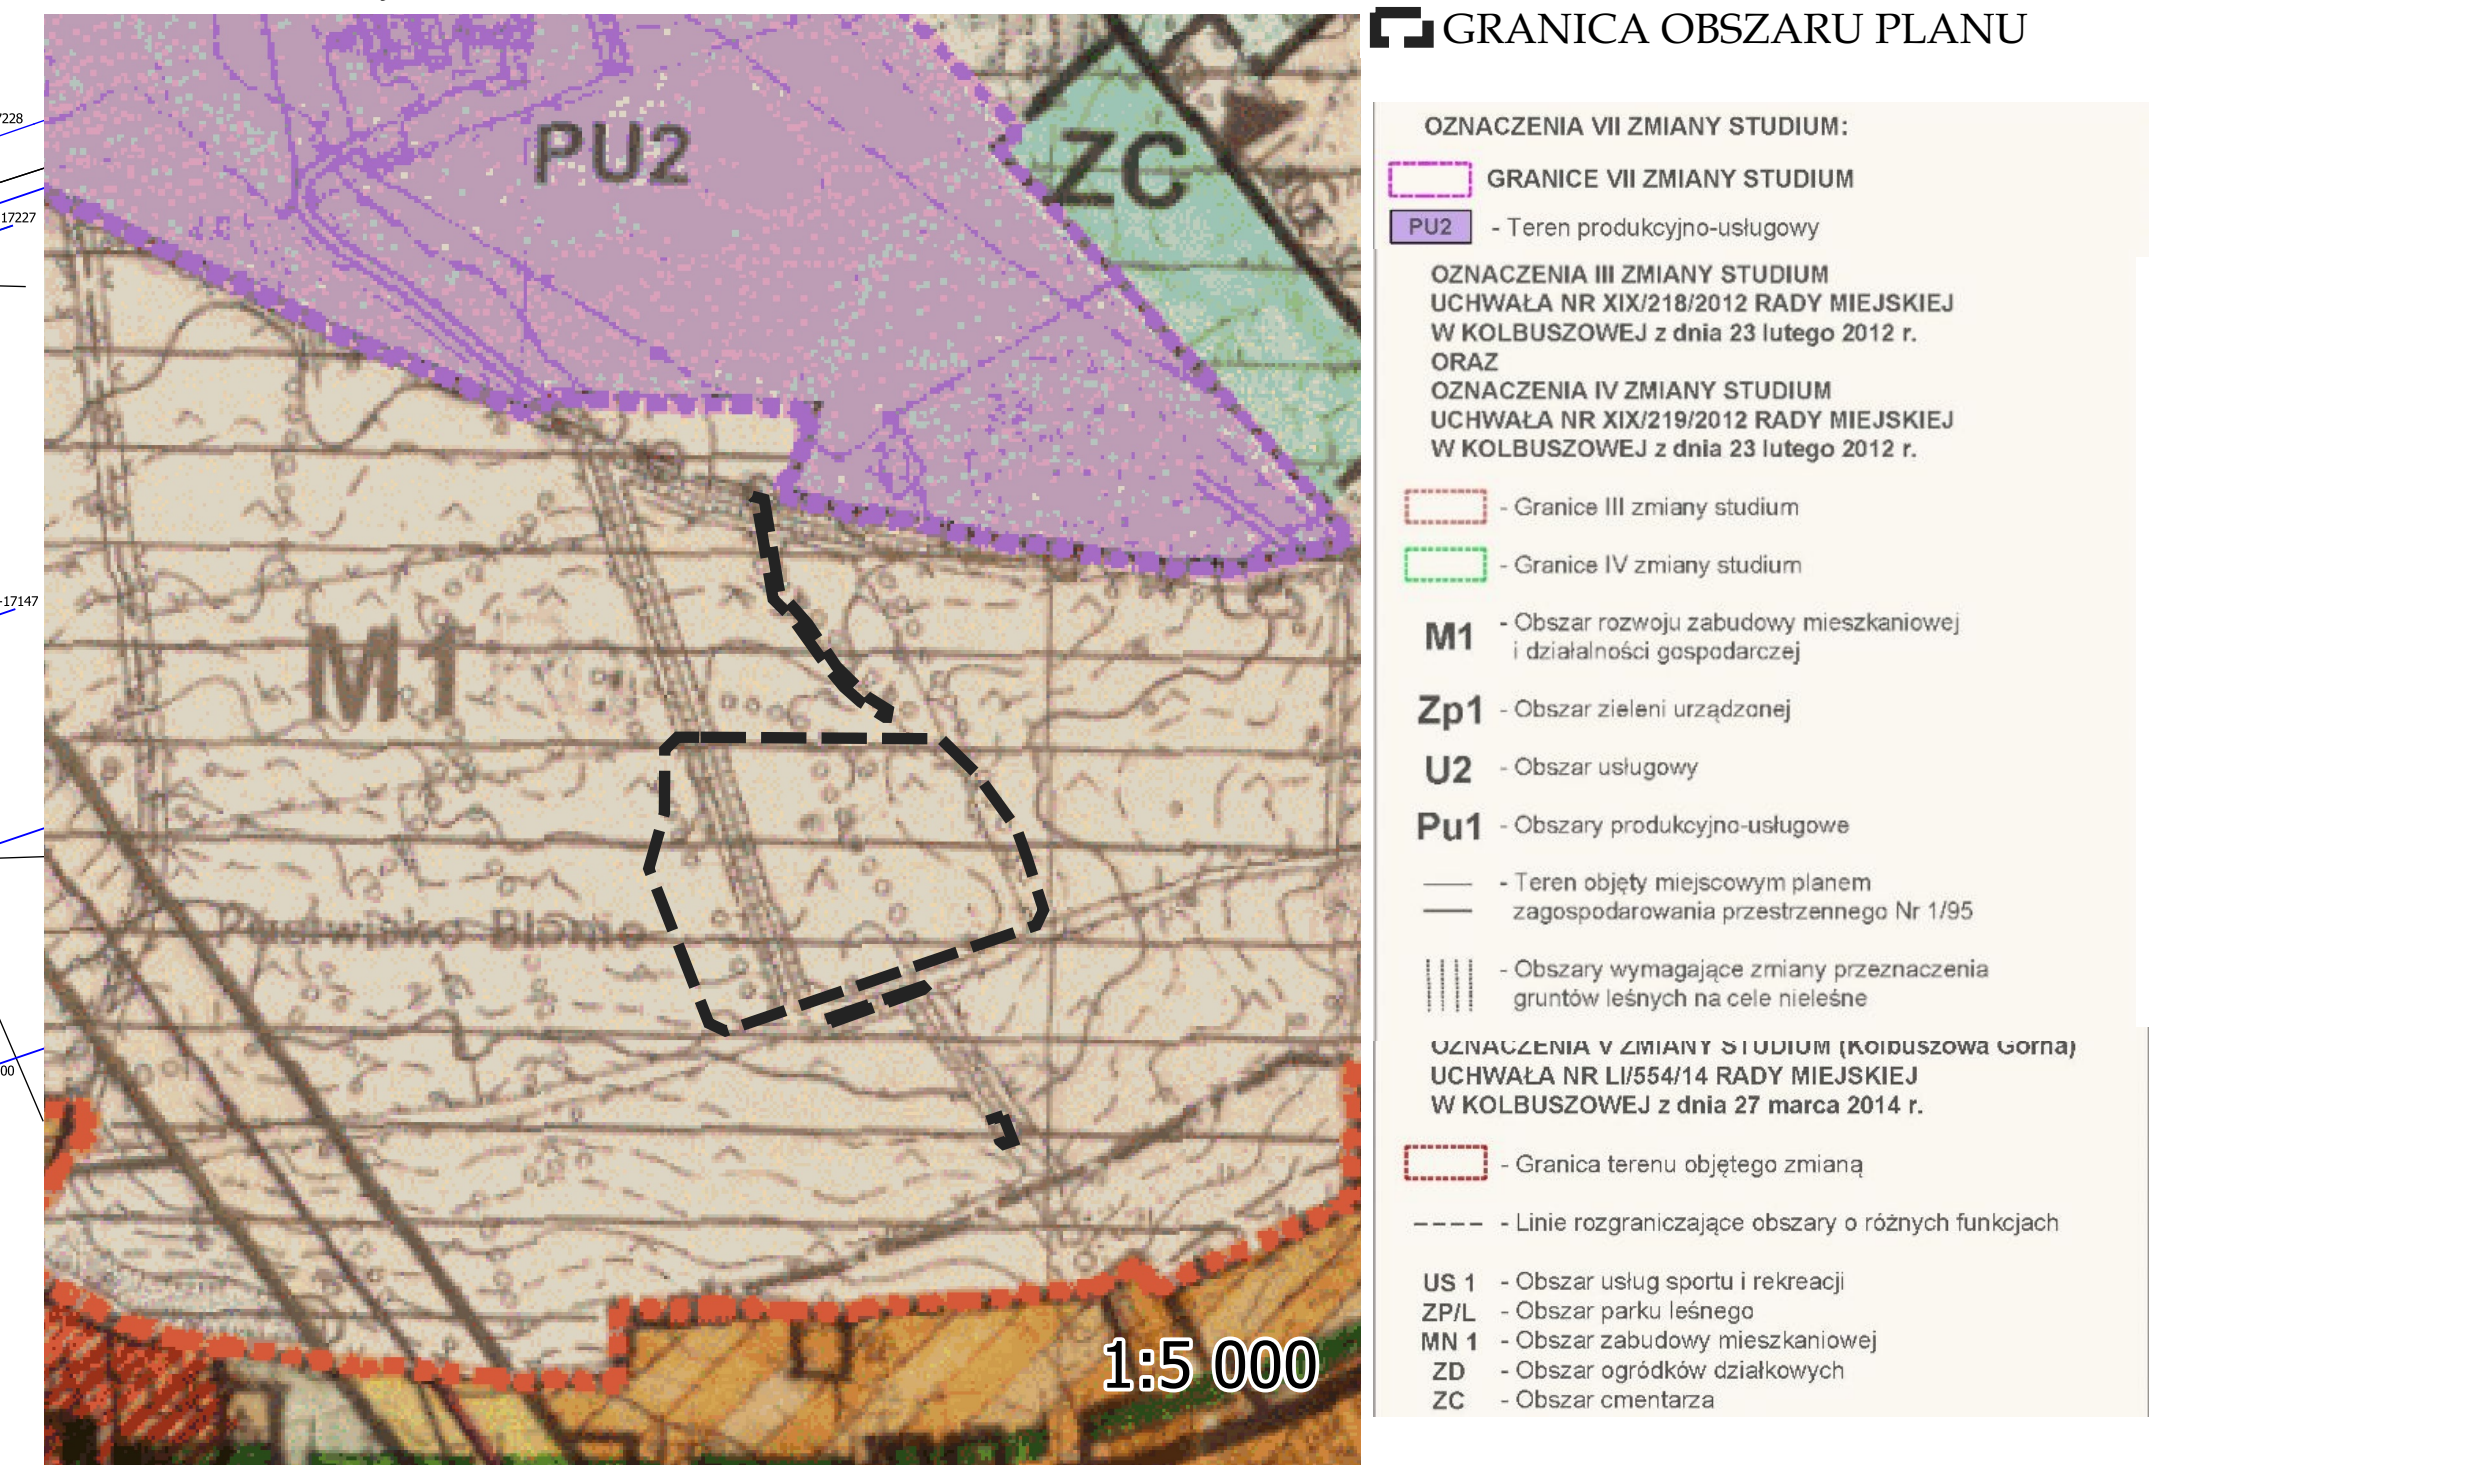

- GRANICA OBSZARU PLANU**
- OZNACZENIA VII ZMIANY STUDIUM:**
-  GRANICE VII ZMIANY STUDIUM
 -  PU2 - Teren produkcyjno-usługowy
- OZNACZENIA III ZMIANY STUDIUM UCHWAŁA NR XIX/218/2012 RADY MIEJSKIEJ W KOLBUSZOWEJ z dnia 23 lutego 2012 r. ORAZ OZNACZENIA IV ZMIANY STUDIUM UCHWAŁA NR XIX/219/2012 RADY MIEJSKIEJ W KOLBUSZOWEJ z dnia 23 lutego 2012 r.**
-  - Granice III zmiany studium
 -  - Granice IV zmiany studium
 -  M1 - Obszar rozwoju zabudowy mieszkaniowej i działalności gospodarczej
 -  Zp1 - Obszar zieleni urządzonej
 -  U2 - Obszar usługowy
 -  Pu1 - Obszary produkcyjno-usługowe
 -  - Teren objęty miejscowym planem zagospodarowania przestrzennego Nr 1/95
 -  - Obszary wymagające zmiany przeznaczenia gruntów leśnych na cele nieleśne
- OZNACZENIA V ZMIANY STUDIUM (KOLBUSZOWA GÓRNA) UCHWAŁA NR LI/554/14 RADY MIEJSKIEJ W KOLBUSZOWEJ z dnia 27 marca 2014 r.**
-  - Granica terenu objętego zmianą
 -  - Linie rozgraniczające obszary o różnych funkcjach
 -  US 1 - Obszar usług sportu i rekreacji
 -  ZP/L - Obszar parku leśnego
 -  MN 1 - Obszar zabudowy mieszkaniowej
 -  ZD - Obszar ogródków działkowych
 -  ZC - Obszar cmentarza



UKŁAD WSPÓŁRZĘDNYCH 2000 (STREFA VII) – EPSG:2178

Informacja o źródle pochodzenia użytego materiału państwowego zasobu geodezyjnego i kartograficznego: Miejscowy plan zagospodarowania przestrzennego sporządzony został na podkładzie urzędowej kopii mapy zasadniczej pozyskanej z państwowego zasobu geodezyjnego i kartograficznego. Licencja nr GK.P.664.2.147.2024_1806_CL1