STUDIUM UWARUNKOWAŃ I KIERUNKÓW ZAGOSPODAROWANIA PRZESTRZENNEGO GMINY KOLBUSZOWA

UWARUNKOWANIA ZAGOSPODAROWANIA PRZESTRZENNEGO

N

ZAŁĄCZNIK NR 1.2
DO UCHWAŁY NR...
RADY MIEJSKIEJ W KOLBUSZOWEJ
Z DNIA .....

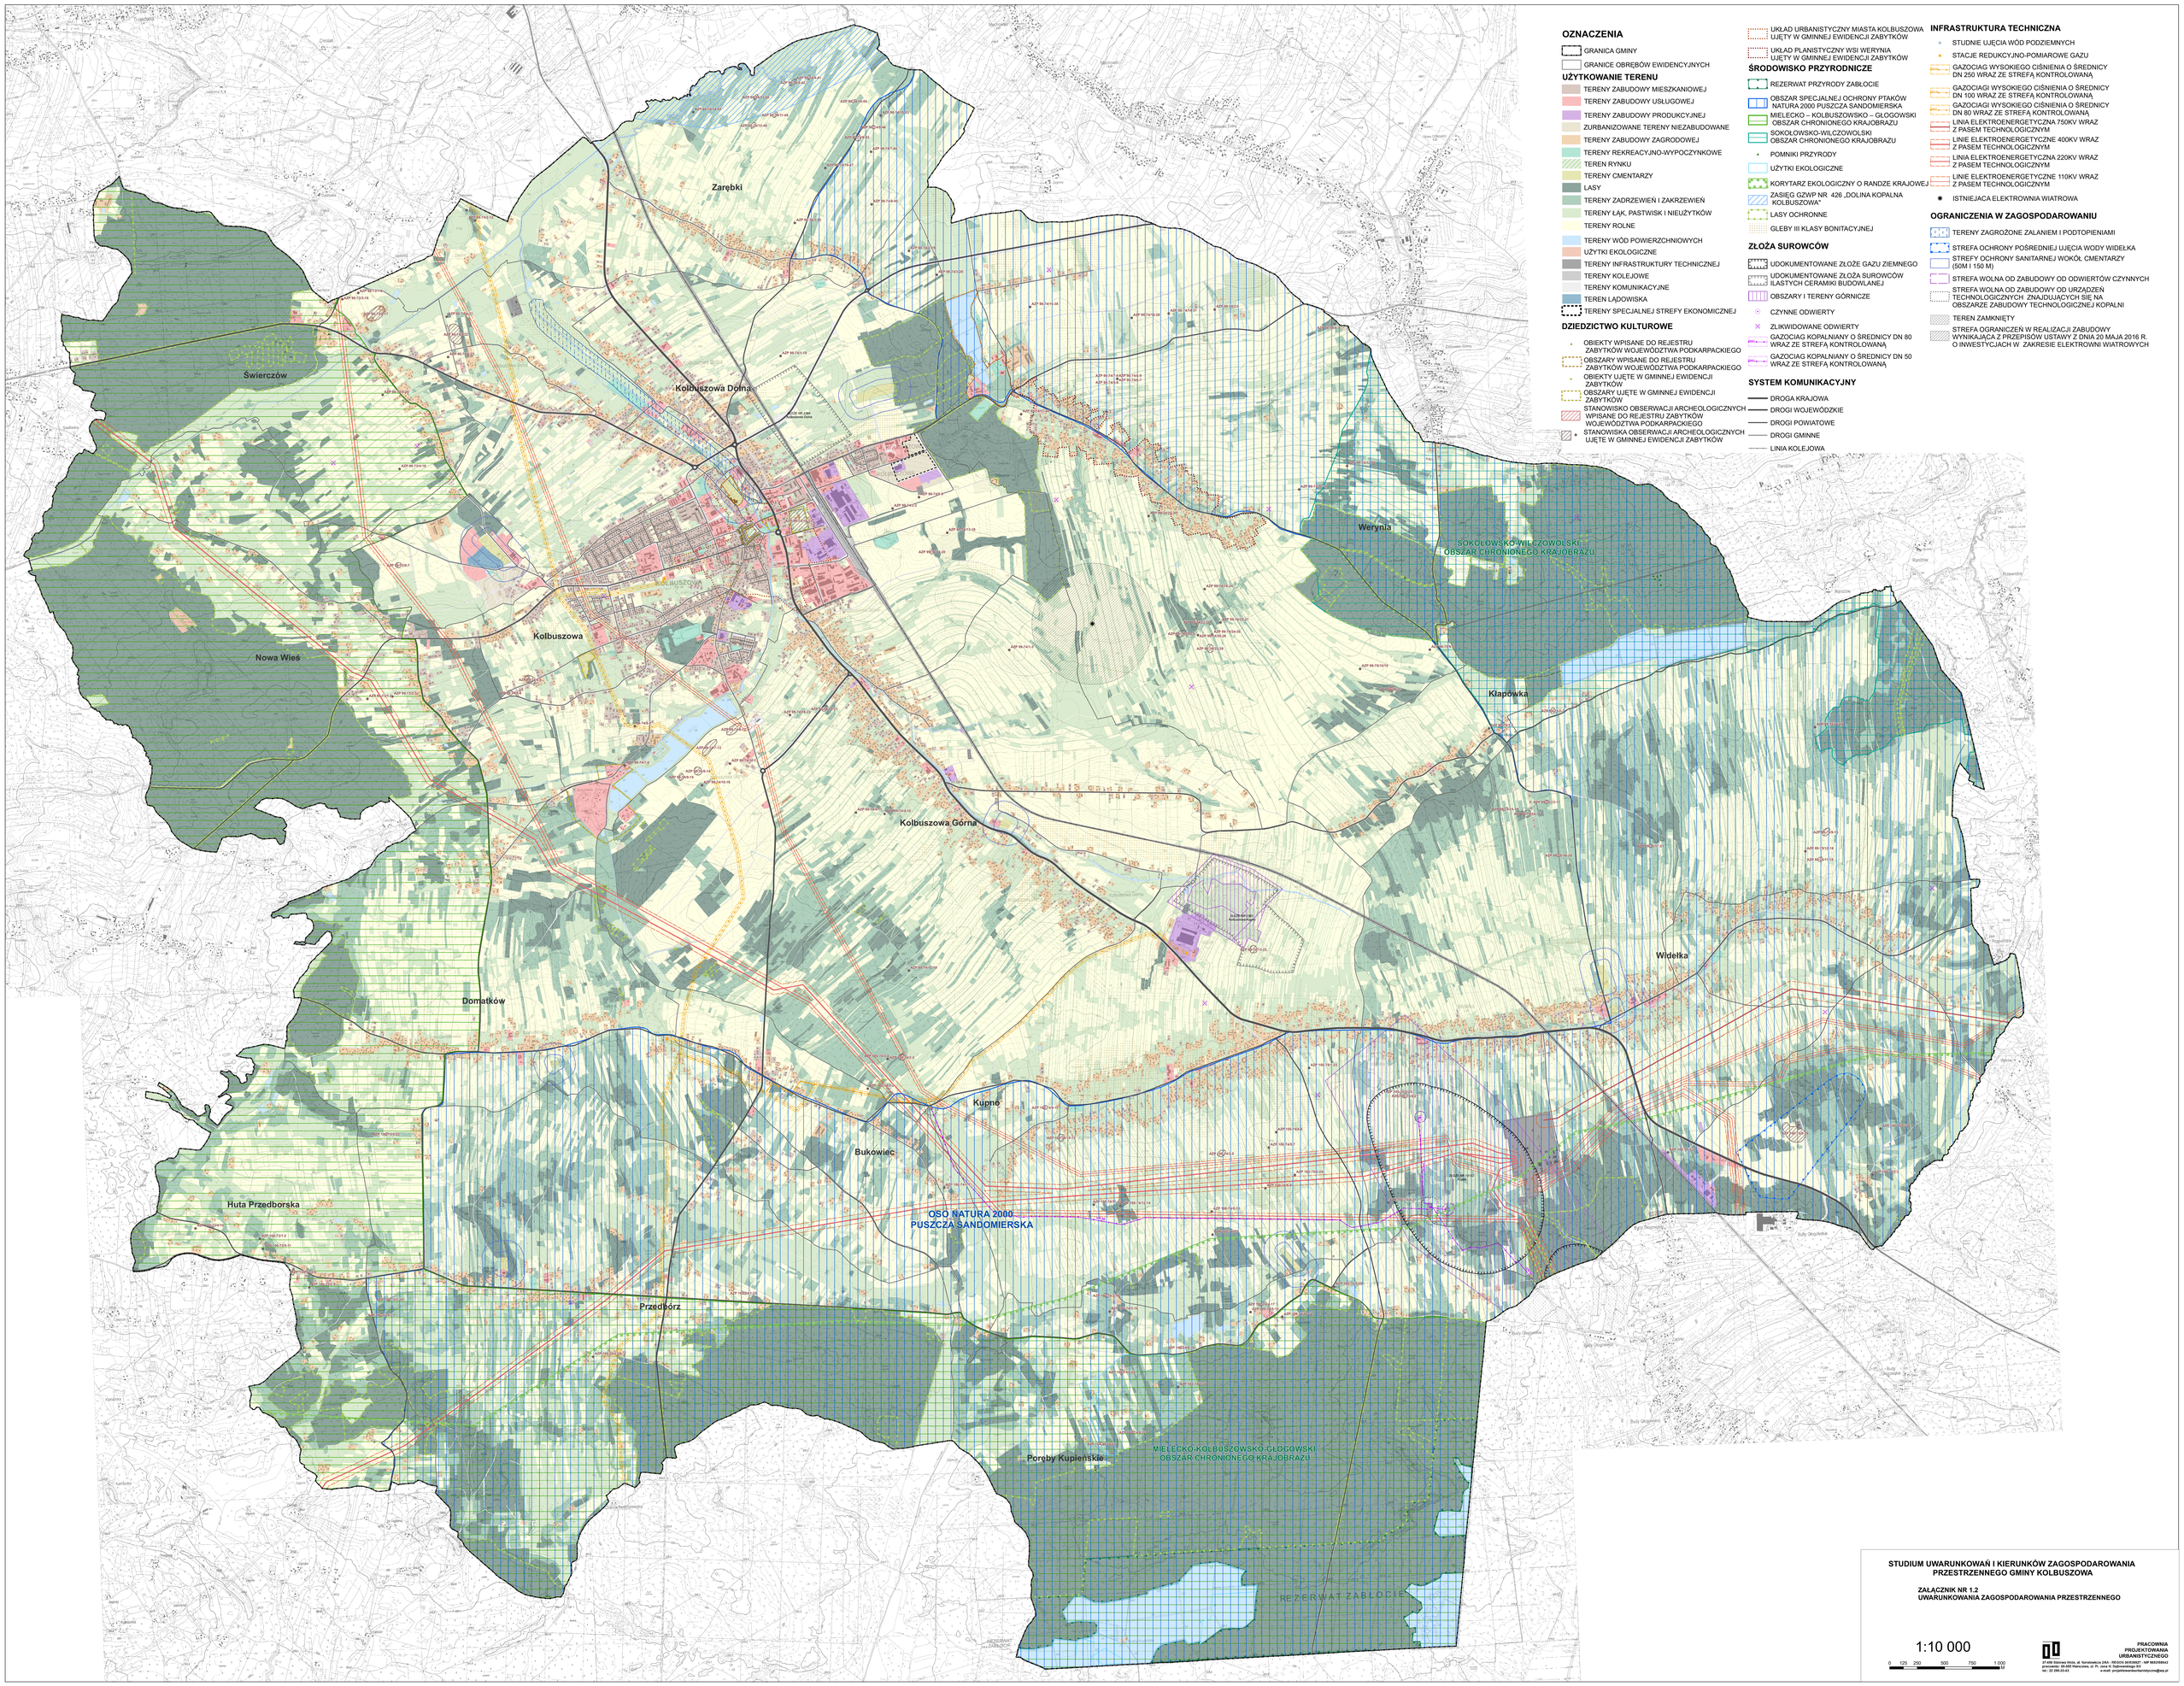

STUDIUM UWARUNKOWAŃ I KIERUNKÓW ZAGOSPODAROWANIA PRZESTRZENNEGO GMINY KOLBUSZOWA

ZAŁĄCZNIK NR 1.2
UWARUNKOWANIA ZAGOSPODAROWANIA PRZESTRZENNEGO

1:10 000

0 125 250 500 750 1 000 M

PRACOWNIA PROJEKTOWANIA URBANISTYCZNEGO
01-450 Siedziba Biura, ul. Narodowych Sił Zbrojnych 19A - Biblioteka Jerzego Pawłowicza
przesiedlenie: 00-689 Warszawa, ul. Pr. Jana III Sobieskiego 9/3
tel.: 22 294-23-43
e-mail: projektowanieurbanistyczne@wp.pl